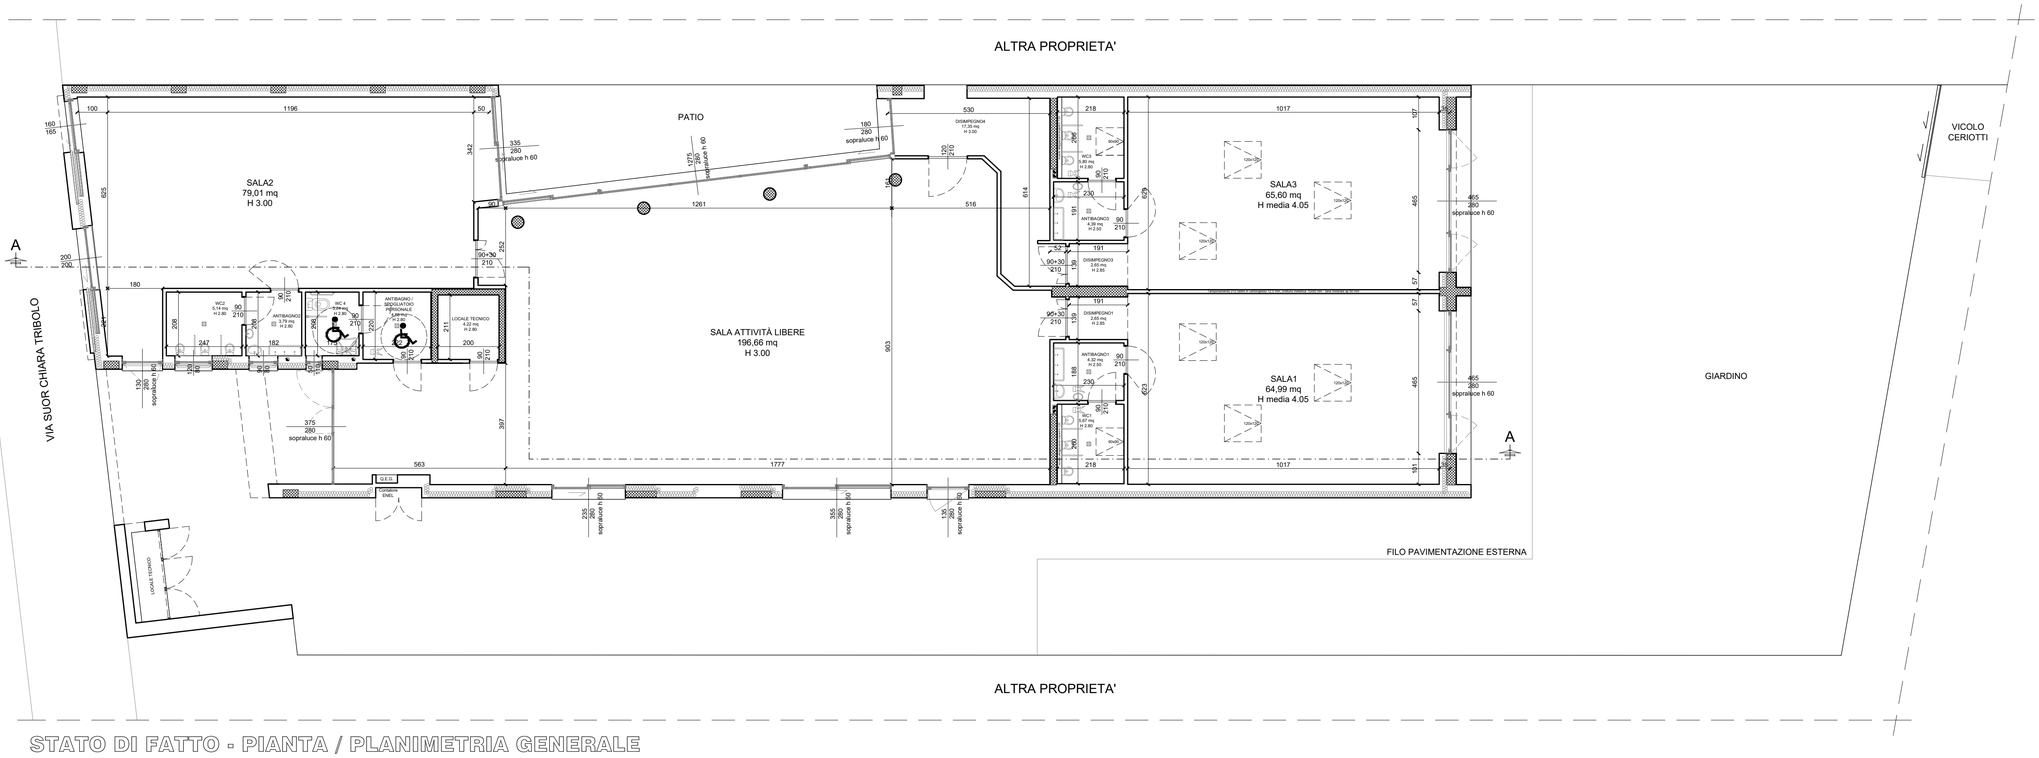

STATO DI FATTO - PIANTA / PLANIMETRIA GENERALE

ESTRATTO MAPPA - FG. 3
MAPPALE 796

ESTRATTO PGT - PR

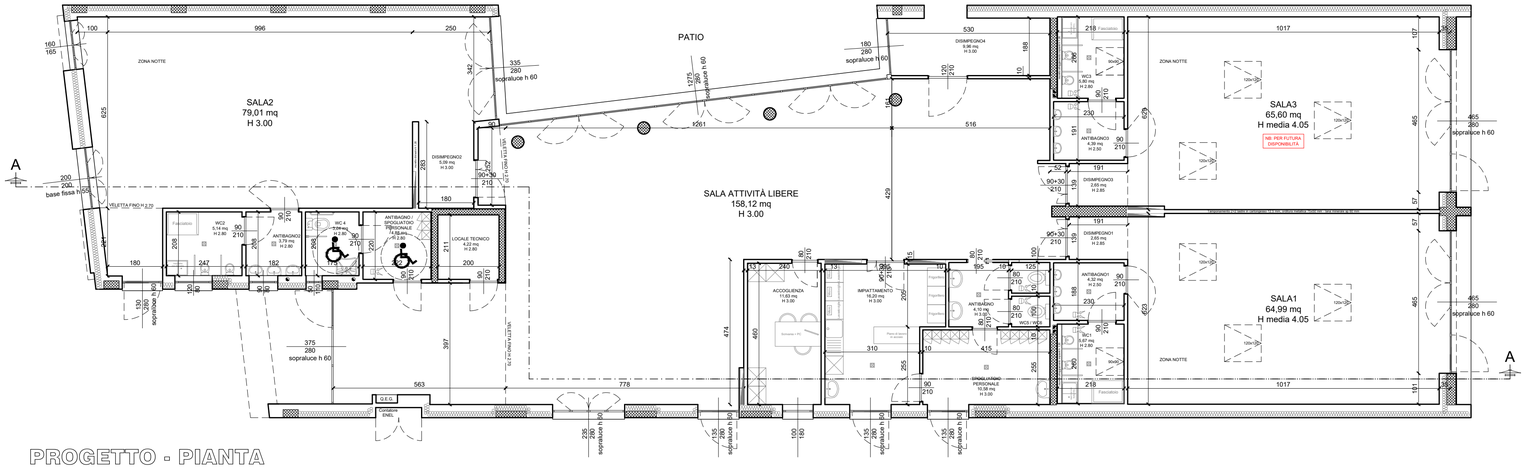

PROGETTO - PIANTA

CALCOLO INCIDENZA SULLA SUPERFICIE DISPERDENTE

NB: LINEE GUIDA NAZIONALI PER L'ATTESTAZIONE DELLA PRESTAZIONE ENERGETICA DEGLI EDIFICI - ALLEGATO 1 (Articoli 3 e 4) - CRITERI GENERALI E REQUISITI DELLE PRESTAZIONI ENERGETICHE DEGLI EDIFICI - art. 1.4.1 Ristrutturazioni importanti

1. Ai sensi dell'articolo 2, comma 1, lettera l-vicies quater) del decreto legislativo 192/2005, si definisce ristrutturazione importante l'intervento che interessa gli elementi e i componenti integrali costituenti l'involucro edilizio che delimitano un volume a temperatura controllata dall'ambiente esterno e da ambienti non climatizzati, con un incidenza superiore al 25 per cento della superficie disperdente lorda complessiva dell'edificio.

2. Ai fini della determinazione di tale soglia di incidenza, sono da considerarsi unicamente gli elementi edilizi opachi e trasparenti che delimitano il volume a temperatura controllata dall'ambiente esterno e da ambienti non climatizzati quali le pareti verticali, i solai contro terra e su spazi aperti, i tetti e le coperture (solo quando delimitanti volumi climatizzati).

3. a) ristrutturazioni importanti di primo livello: l'intervento, oltre a interessare l'involucro edilizio con un'incidenza superiore al 50 per cento della superficie disperdente lorda complessiva dell'edificio, comprende anche la ristrutturazione dell'impianto termico per il servizio di climatizzazione invernale e/o estiva asservito all'intero edificio.

3. b) ristrutturazioni importanti di secondo livello: l'intervento interessa l'involucro edilizio con un incidenza superiore al 25 per cento della superficie disperdente lorda complessiva dell'edificio. e può interessare l'impianto termico per il servizio di climatizzazione invernale e/o estiva.

SUPERFICIE DISPERDENTE NB: per il calcolo delle superfici disperdenti si prendono come riferimento il perimetro lordo esterno dell'edificio e l'altezza lorda tra l'estradosso del vespaio e l'estradosso della soletta di copertura						SUPERFICIE DI INTERVENTO					
VESPAIO	534,10	*	1,00	=	534,10	VESPAIO	534,10	*	0,00	=	0,00
PARETI	122,80	*	4,01	=	492,43	PARETI	118,85	*	1,00	=	118,85
	13,46	*	1,13	=	15,21	COPERTURA	534,10	*	1,00	=	534,10
	13,46	*	0,16	=	2,15			*		=	
	13,20	*	0,65	=	8,51			*		=	
	13,20	*	0,65	=	8,51			*		=	
COPERTURA	534,10	*	1,00	=	534,10			*		=	
		*		=				*		=	
				MQ	1595,02					MQ	652,95
SUPERFICIE DISPERDENTE				MQ	1595,02	SUPERFICIE DI INTERVENTO				%	0,41

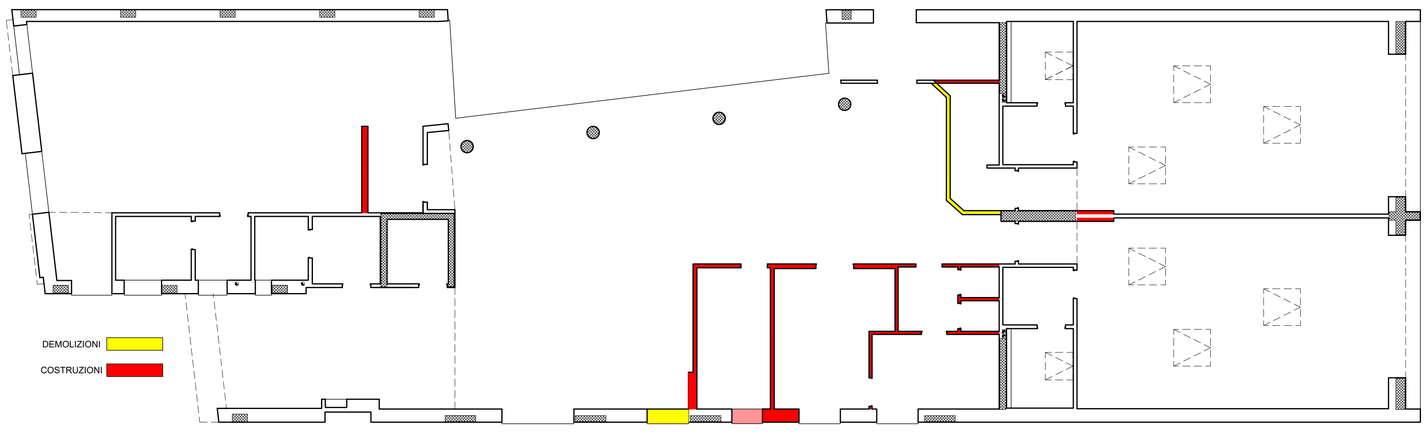

CONFRONTI - PIANTA

VERIFICA REQUISITI D.G.R. 09/03/2020 n. XI/2929

SUPERFICIE UTILE ATTIVITA' EDUCATIVE

SALA ATTIVITA' LIBERE	158,36	*	1,00	=	158,36
SALA 1	64,99	*	1,00	=	64,99
WC SALA 1	5,67	*	1,00	=	5,67
ANTI WC SALA 1	4,32	*	1,00	=	4,32
SALA 2	79,01	*	1,00	=	79,01
WC SALA 2	5,14	*	1,00	=	5,14
ANTI WC SALA 2	3,79	*	1,00	=	3,79
SALA 3	64,99	*	1,00	=	64,99
WC SALA 3	5,80	*	1,00	=	5,80
ANTI WC SALA 3	4,39	*	1,00	=	4,39
		*		=	
				MQ	396,46
SUPERFICIE UTILE ATTIVITA' EDUCATIVE				MQ	396,46

CAPACITA' RICETTIVA
= superficie utile - 20 mq (quota fissa)/6 > di 60

SUPERFICIE UTILE	396,46	*	1,00	=	396,46
QUOTA FISSA	20,00	*	1,00	=	-20,00
		*		=	
		*		=	
		*		=	
		*		=	
		*		=	
		*		=	
		*		=	
		*		=	
		*		=	
		*		=	
				MQ	376,46
NUMERO BAMBINI AMMESSI				N	62,74

FUTURA LA SCUOLA PER L'ITALIA DI DOMANI — Finanziato dall'Unione europea NextGenerationEU — Ministero dell'Istruzione e del Merito — Italiadomani

PIANO NAZIONALE DI RIPRESA E RESILIENZA (PNRR) - MISSIONE 4 - ISTRUZIONE E RICERCA - COMPONENTE 1 - POTENZIAMENTO DELL'OFFERTA DEI SERVIZI DI ISTRUZIONE: DAGLI ASILI NIDO ALLE UNIVERSITÀ - INVESTIMENTO 1.1: "PIANO PER ASILI NIDO E SCUOLE DELL'INFANZIA E SERVIZI DI EDUCAZIONE E CURA PER LA PRIMA INFANZIA"

Progetto:
RIQUALIFICAZIONE FUNZIONALE, ADEGUAMENTO NORMATIVO ED EFFICIENTAMENTO ENERGETICO DELL'EDIFICIO ESISTENTE NON GIÀ DESTINATO AD ASILO NIDO DI PROPRIETÀ COMUNALE SITO IN VIA SUOR CHIARA TRIBOLO 2 - CUP G23C24000970001 - CIG B3F863B607

Società:
Euro.Pa Service srl
via Bissolati, 24 - 20025 Legnano (MI)
tel. 0331/1707500 — fax 0331/1707549
email: info@europa-service.it
PEC: europacst@legalmail.it

Progettista:
ARCH. ATTILIO CITTERIO
ORDINE DEGLI ARCHITETTI, PIANIFICATORI, PAESAGGISTI E CONSERVATORI DELLA PROVINCIA DI MILANO — CITTERIO ATTILIO — architetto 10476

Status: PROGETTO ESECUTIVO

RUP: ARCH. EMILIA CAVATAIO

Riferimento: INQUADRAMENTO - PLANIMETRIA - PIANTA

Scala: 1/100 | Data: NOVEMBRE 2024 | Revisione: 01

Tavola: A1