





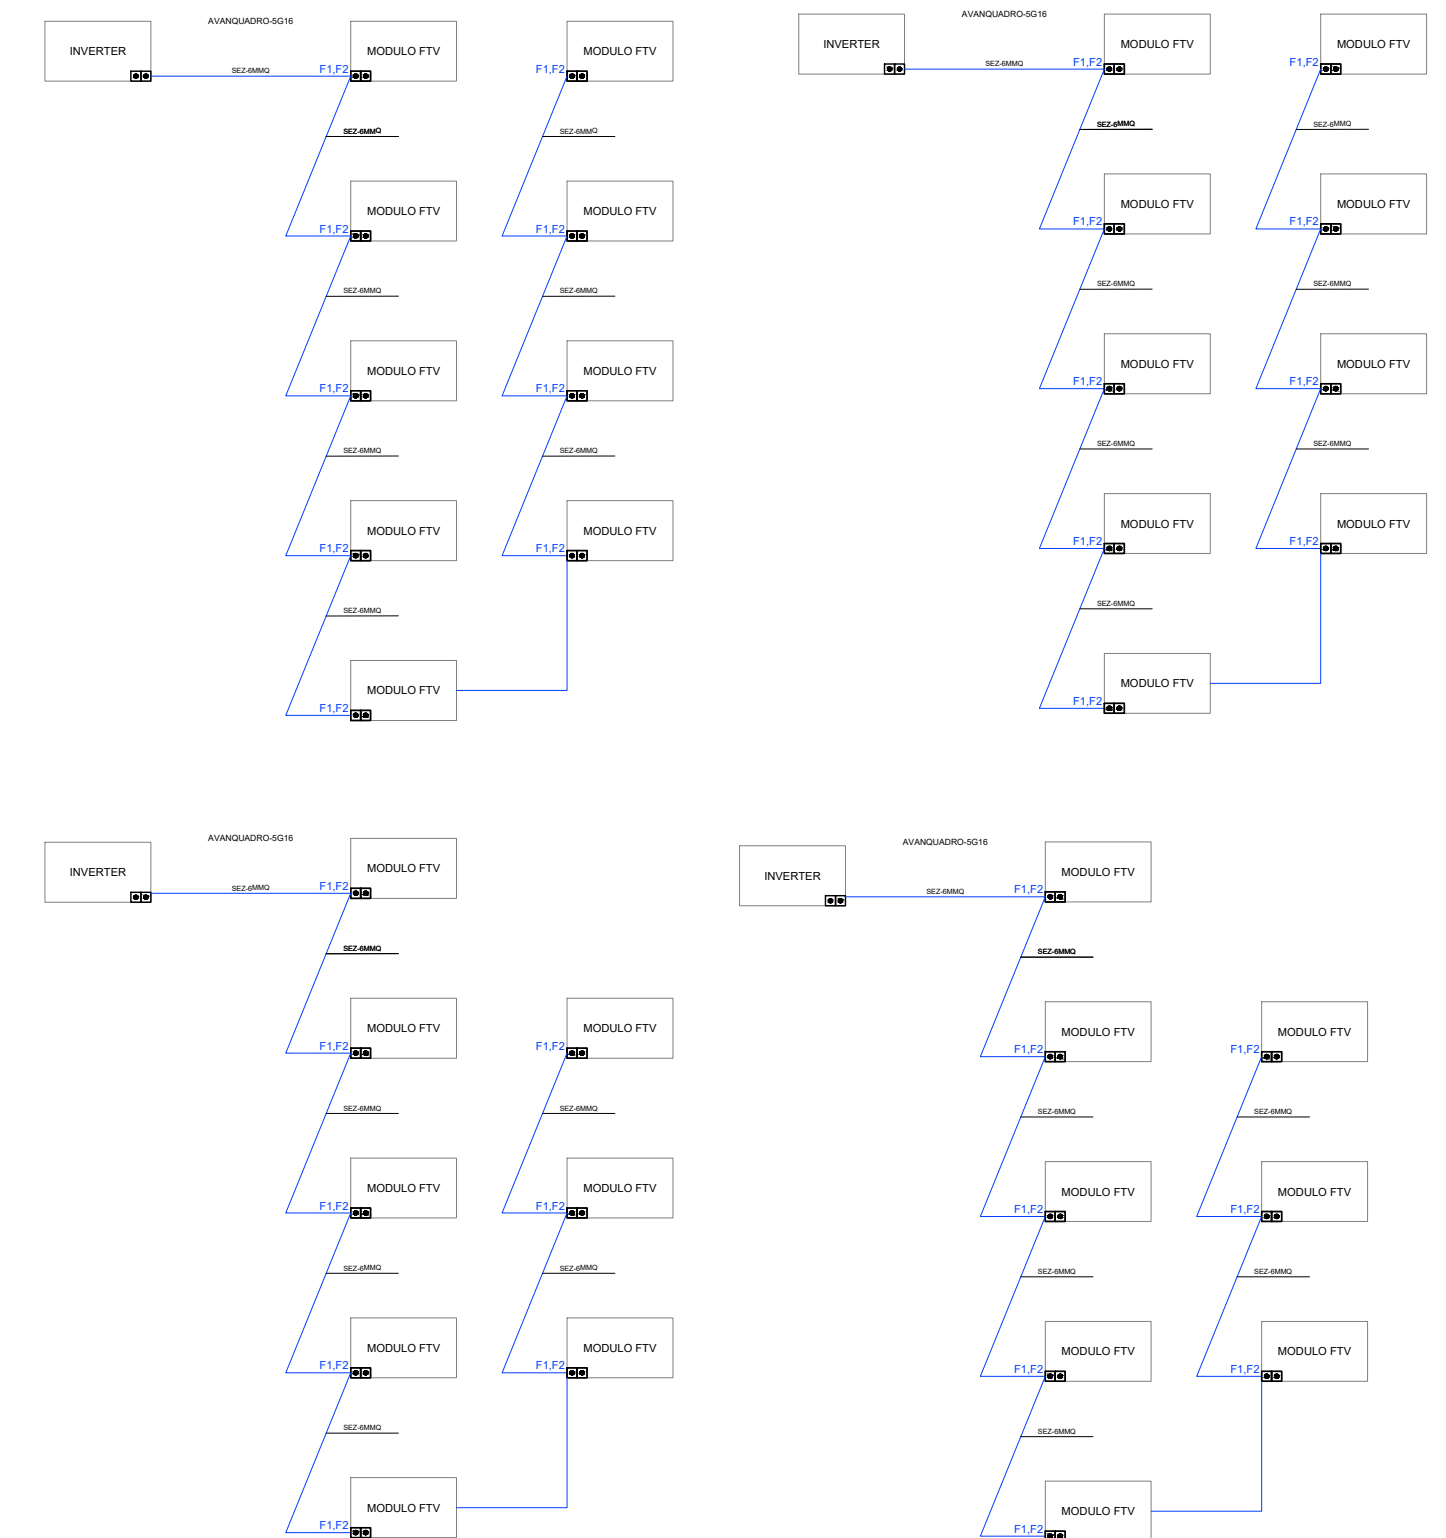


LEGENDA	
	MODULO FOTOVOLTAICO DA 580W
	QUADRO ELETTRICO DI ZONA
	QUADRO DI STRINGA
	INVERTER IBRIDO 3F 20KW
	BATTERIE ACCUMULO 5 KWH
	CANALINA ZINCATA 400X150 mm



<div><div></div><div><div>LA SCUOLA PER L'ITALIA DI DOMANI</div><div></div></div><div><div>Finanziato dall'Unione europea NextGenerationEU</div><div></div></div><div><div>Finanziato dall'Unione europea e del Ministe</div><div></div></div><div><div>Finanziato dall'Unione europea e del Ministe</div><div></div></div><div><div>Finanziato dall'Unione europea e del Ministe</div><div></div></div></div>		
<p>PIANO NAZIONALE DI RIPRESA E RESILIENZA (PNRR) - MISSIONE 4 - ISTRUZIONE E RICERCA - COMPONENTE 1 - POTENZIAMENTO DELL'OFFERTA DEI SERVIZI DI ISTRUZIONE; DAGLI ASIILI NIDO ALLE UNIVERSITÀ - INVESTIMENTO 1.1: "PIANO PER ASIILI NIDO E SCUOLE DELL'INFANZIA E SERVIZI DI EDUCAZIONE E CURA PER LA PRIMA INFANZIA"</p>		
<div></div>	<p>Progetto:</p> <p>RIQUALIFICAZIONE FUNZIONALE, ADEGUAMENTO NORMATIVO ED EFFICIENTAMENTO ENERGETICO DELL'EDIFICIO ESISTENTE NON GIÀ DESTINATO AD ASILO NIDO DI PROPRIETÀ COMUNALE SITO IN VIA SUOR CHIARA TRIBOLO 2 - CUP G23C24000970001 - CIG B3F863B607</p>	
<p>Società:</p> <div><p>euro.Pa Service srl</p><p>via:Bissolati,24---20025-Legnano-(MI)¶ tel.-0331/1707500---fax-0331/1707549¶ email:-info@europaservice.it¶ PEC:-europacst@legalmail.it¶</p></div>	<p>Progettisti:</p> <div><div>ARCH. ATTILIO CITTERIO</div><div>ING. ERMINIO GARAVAGLIA</div><div></div><div></div></div>	
<p>Status:</p> <p>PROGETTO ESECUTIVO</p>	<p>RUP:</p> <p>ARCH. EMILIA CAVATAIO</p>	
<p>Riferimento:</p> <p>PIANTA COPERTURA E IMPIANTO FOTOVOLTAICO</p>		<p>Tavola:</p> <p>A4</p>
<p>Scala:</p> <p>1/100</p>	<p>Data:</p> <p>NOVEMBRE 2024</p>	<p>Revisione:</p> <p>01</p>