
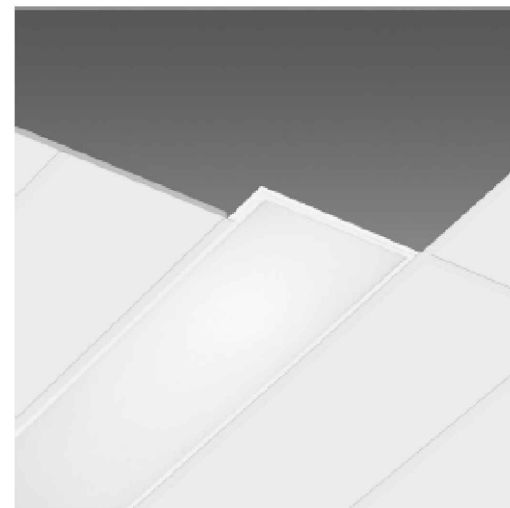




840 - LED Panel R - UGR<19 - CRI>90

Codice: 150209-00

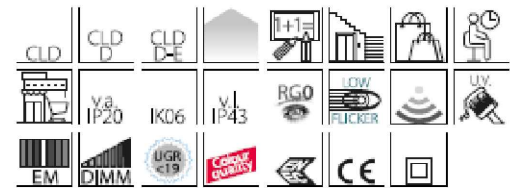

840 - LED Panel - UGR<19 - CRI>90

Codice: 150208-0041

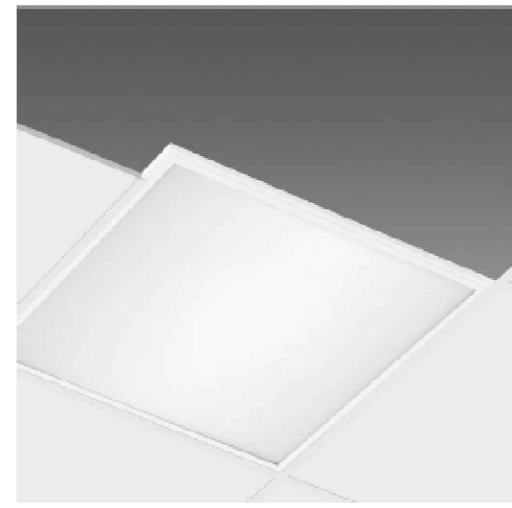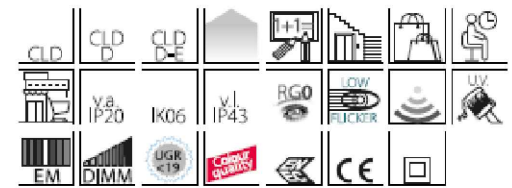

LEGENDA

	LAMPADA SOSPESA TIPO LED PANEL R 120*30 cm
	LAMPADA A INCASSO TIPO LED PANEL 60*60 cm

PIANO NAZIONALE DI RIPRESA E RESILIENZA (PNRR) - MISSIONE 4 - ISTRUZIONE E RICERCA - COMPONENTE 1 - POTENZIAMENTO DELL'OFFERTA DEI SERVIZI DI ISTRUZIONE: DAGLI ASILI NIDO ALLE UNIVERSITÀ - INVESTIMENTO 1.1: "PIANO PER ASILI NIDO E SCUOLE DELL'INFANZIA E SERVIZI DI EDUCAZIONE E CURA PER LA PRIMA INFANZIA"




Progetto:
RIQUALIFICAZIONE FUNZIONALE, ADEGUAMENTO NORMATIVO ED
EFFICIENTAMENTO ENERGETICO DELL'EDIFICIO ESISTENTE NON GIÀ
DESTINATO AD ASILO NIDO DI PROPRIETÀ COMUNALE SITO IN VIA SUOR
CHIARA TRIBOLO 2 - CUP G23C24000970001 - CIG B3F863B607

Società:

Euro.Pa Service srl
via Bissolati, 24 - 20025 Legnano (MI)
tel. 0331/1707500 - fax 0331/1707549
email: info@europa-service.it
PEC: europacst@legaimail.it

Progettisti:

ARCH. ATTILIO
CITTERIO
ING. ERMINIO
GARAVAGLIA

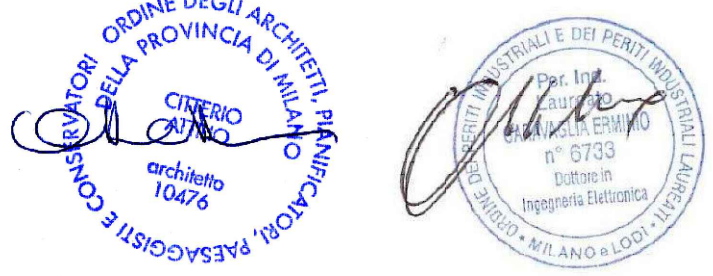

Status:

PROGETTO ESECUTIVO

RUP:

ARCH. EMILIA CAVATAIO

Riferimento:

DISTRIBUZIONE CORPI ILLUMINANTI

Tavola:

A5

Scala:

1/100

Data:

NOVEMBRE 2024

Revisione:

01